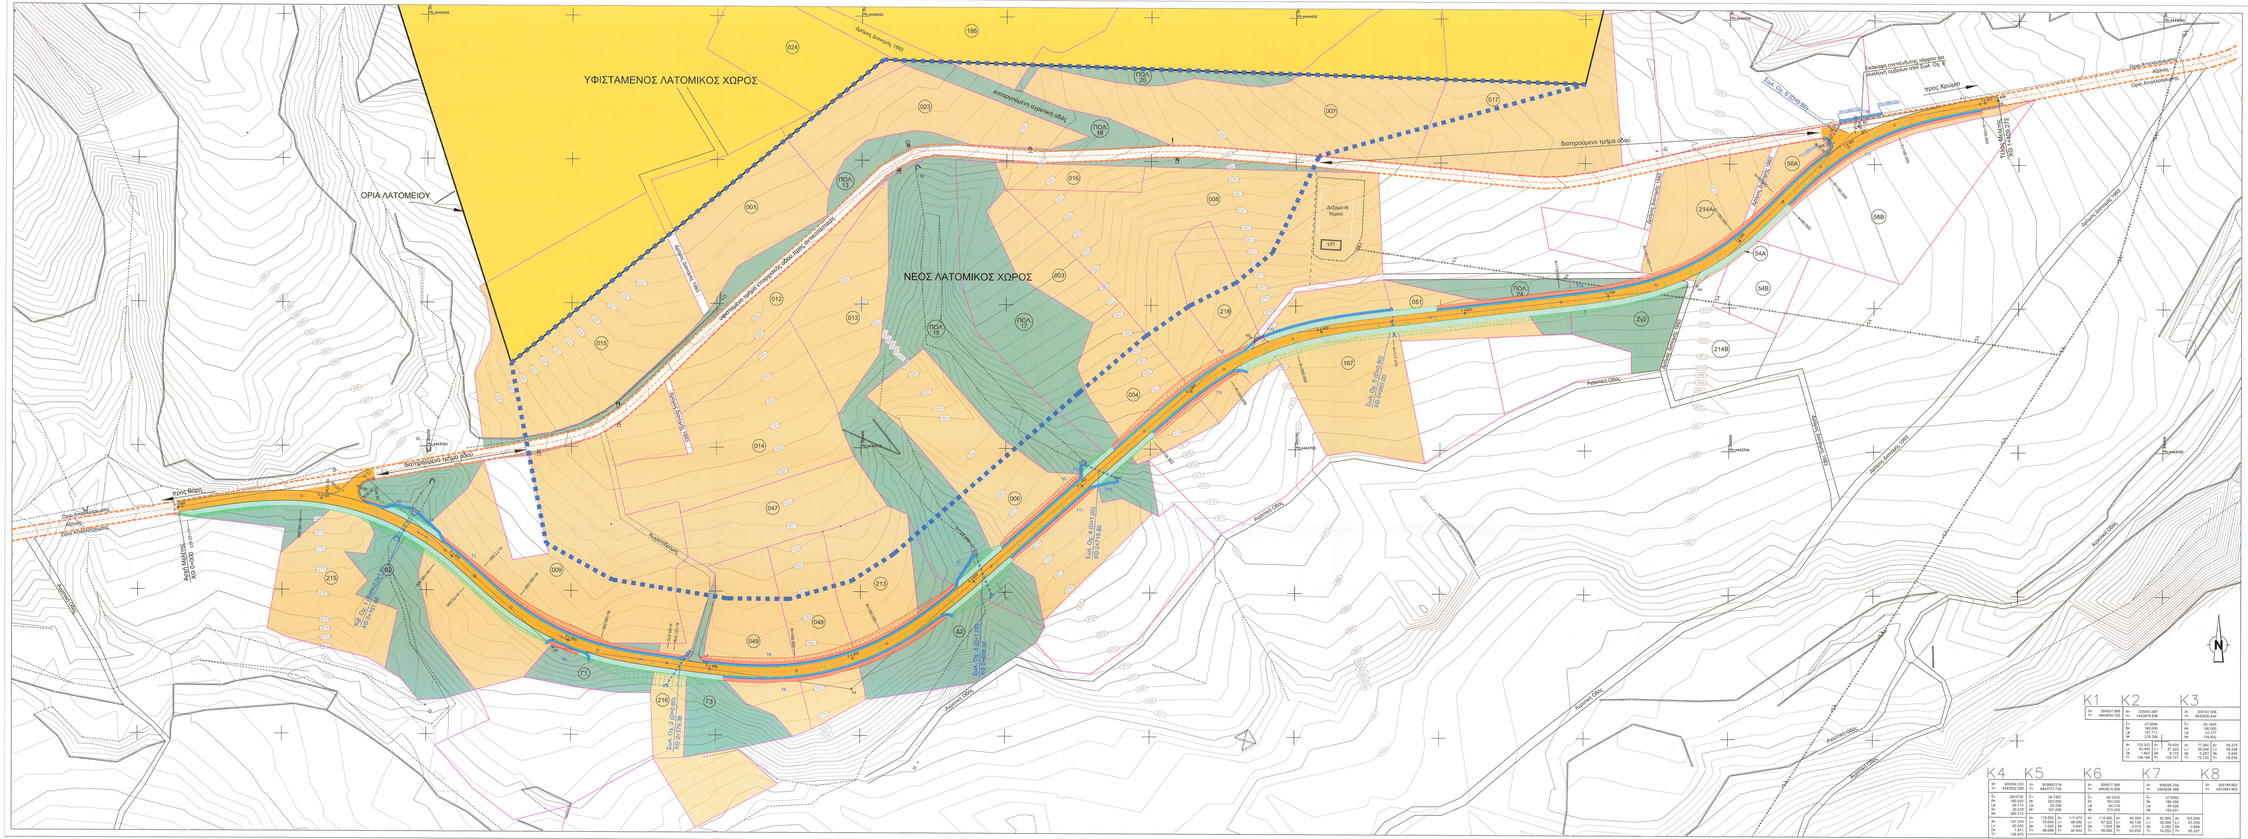
ΥΦΙΣΤΑΜΕΝΟΣ ΛΑΤΟΜΙΚΟΣ ΧΩΡΟΣ
ΝΕΟΣ ΛΑΤΟΜΙΚΟΣ ΧΩΡΟΣ
ΟΡΙΑ ΛΑΤΟΜΕΙΟΥ
ΠΡΟΣ ΒΑΡΗ
ΠΡΟΣ ΚΟΖΑΝΗ
Δεξαμενή Νερού
Δ.Τ.Υ.
Δ.Τ.Υ.
Δ.Τ.Υ.